


M 1:100
in ORIGINAL

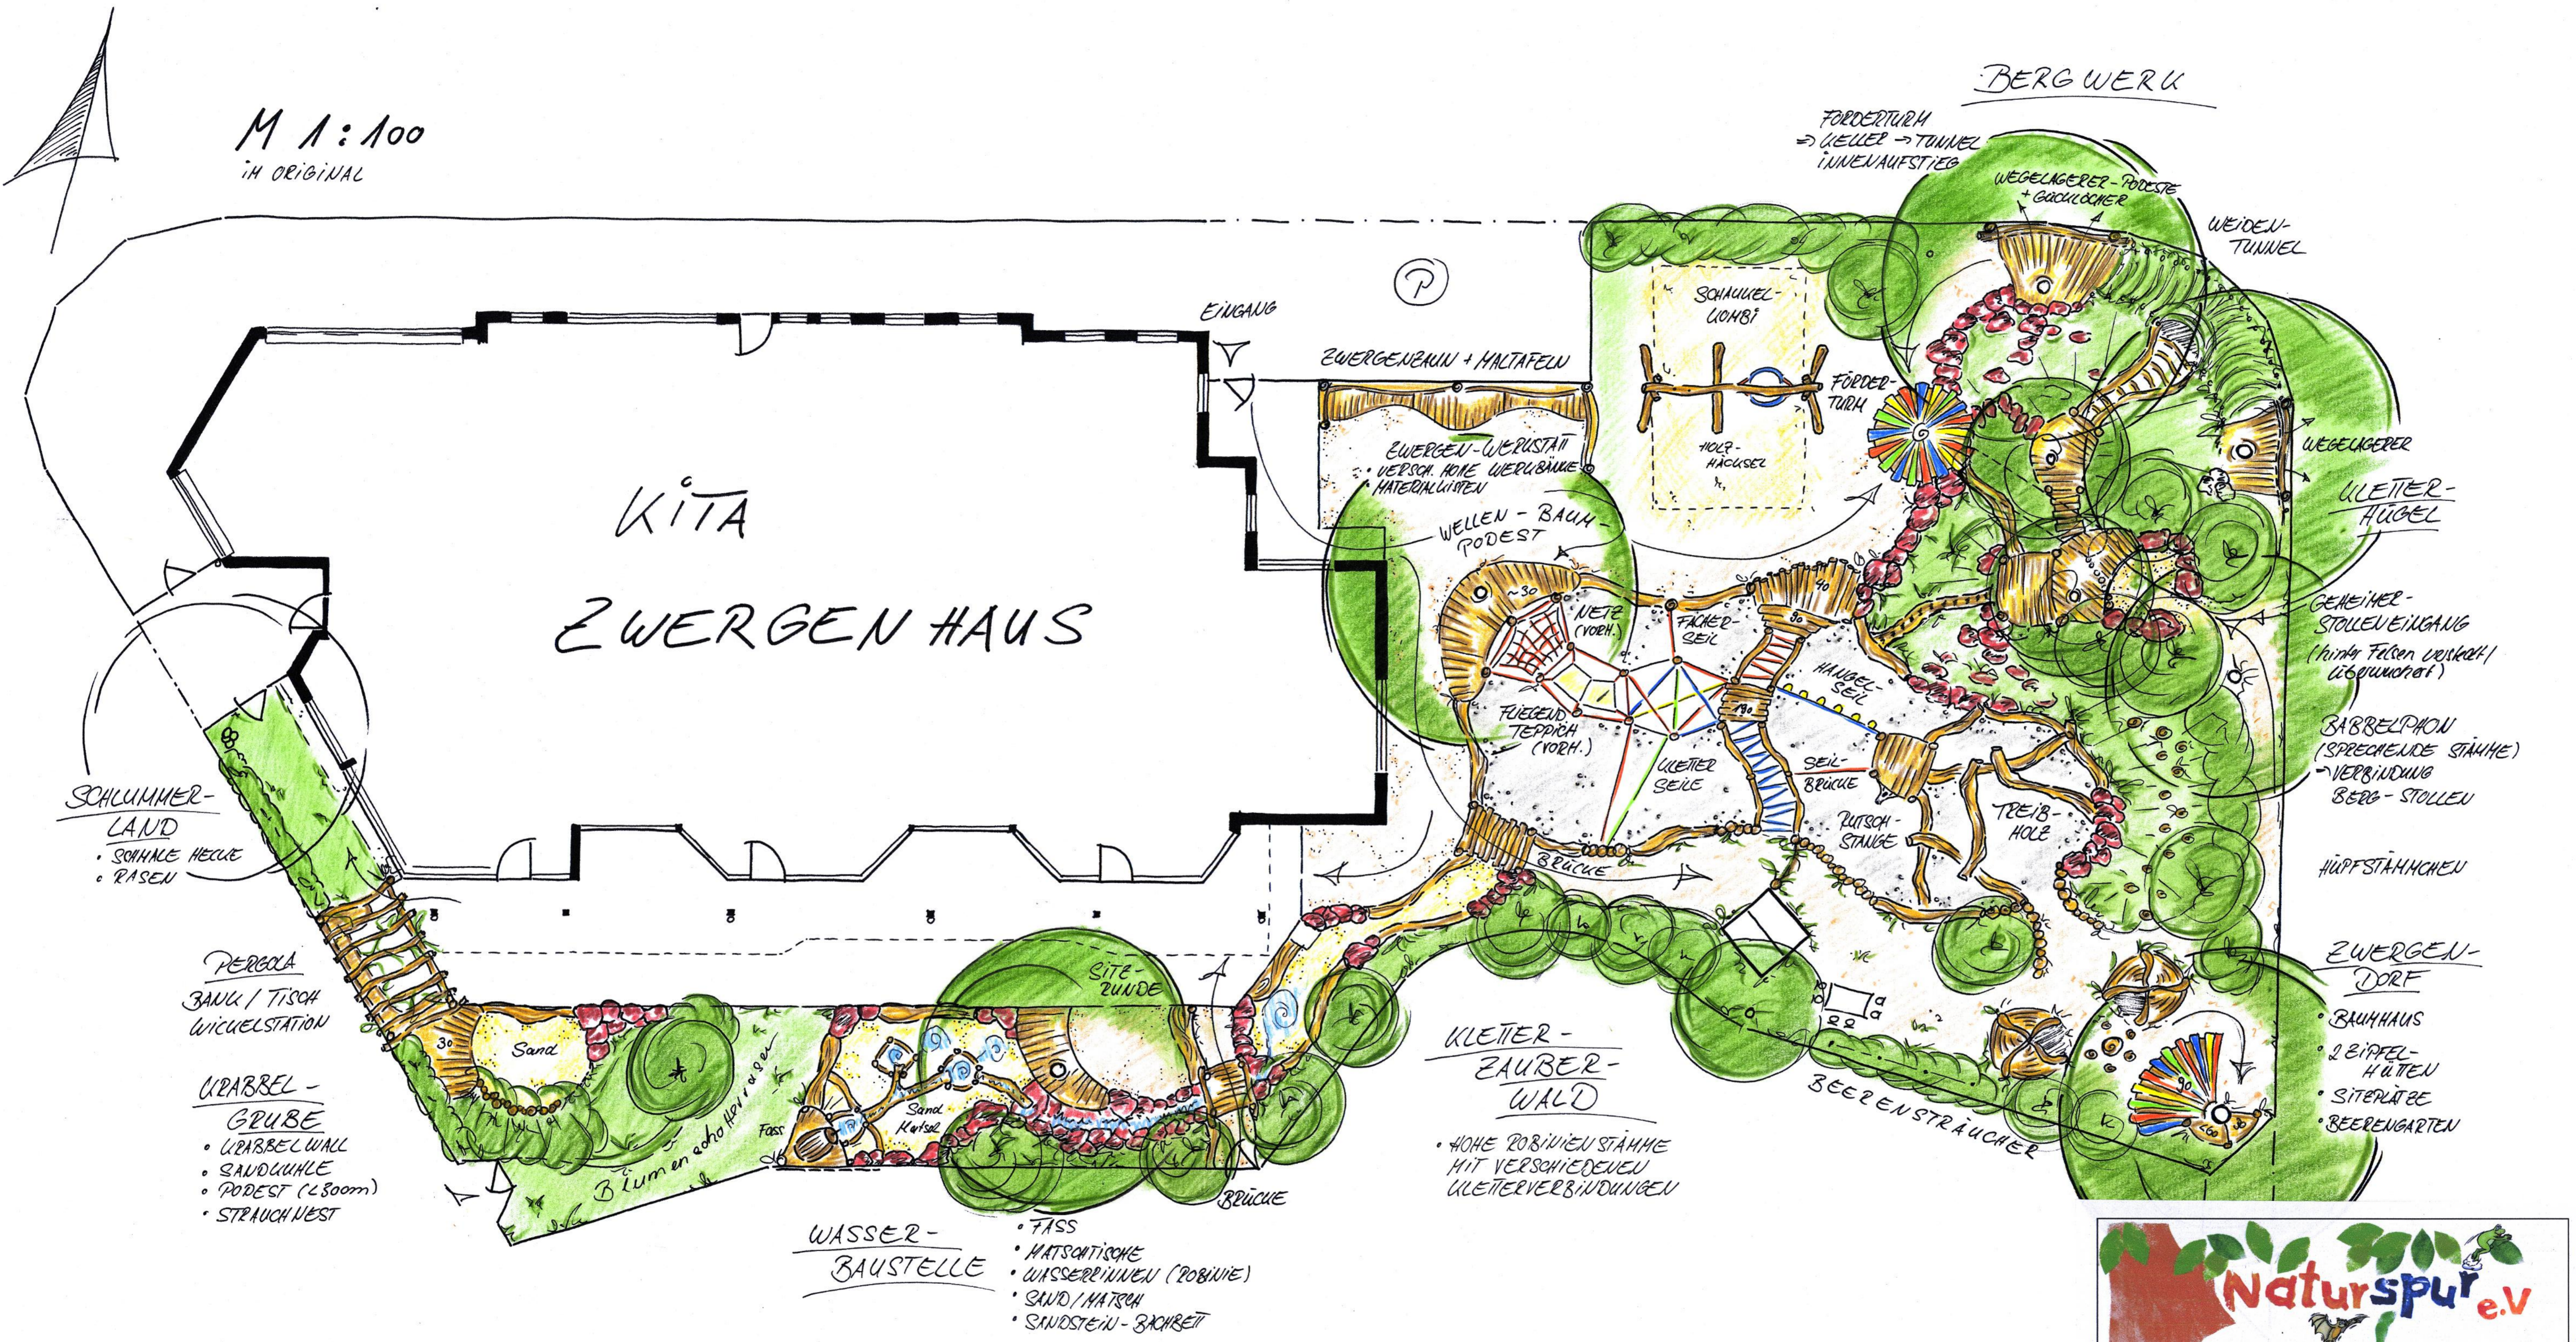

Naturspur e.v.

Kita Zwergenhaus
in Heidesheim

Gestaltungsvorschlag für das Außengelände
Planschmiede April 2011

Ifflandstraße 10, 67071 Ludwigshafen, Tel: 0621 682752